

EDIFICIO C/ MARQUES DE SANTA CRUZ N 10. OVIEDO

PLANTA ENTREPLANTA

VIVENDA AB


TPO DE VIVENDA 4D

Superficie util cerrada: 214.80 M2


JARDÍN 176.75 m2

TERRAZA 27.00 m2


Superficie util abierta: 418.55 M2

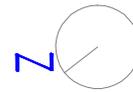


ESCALA GRAFICA (m).

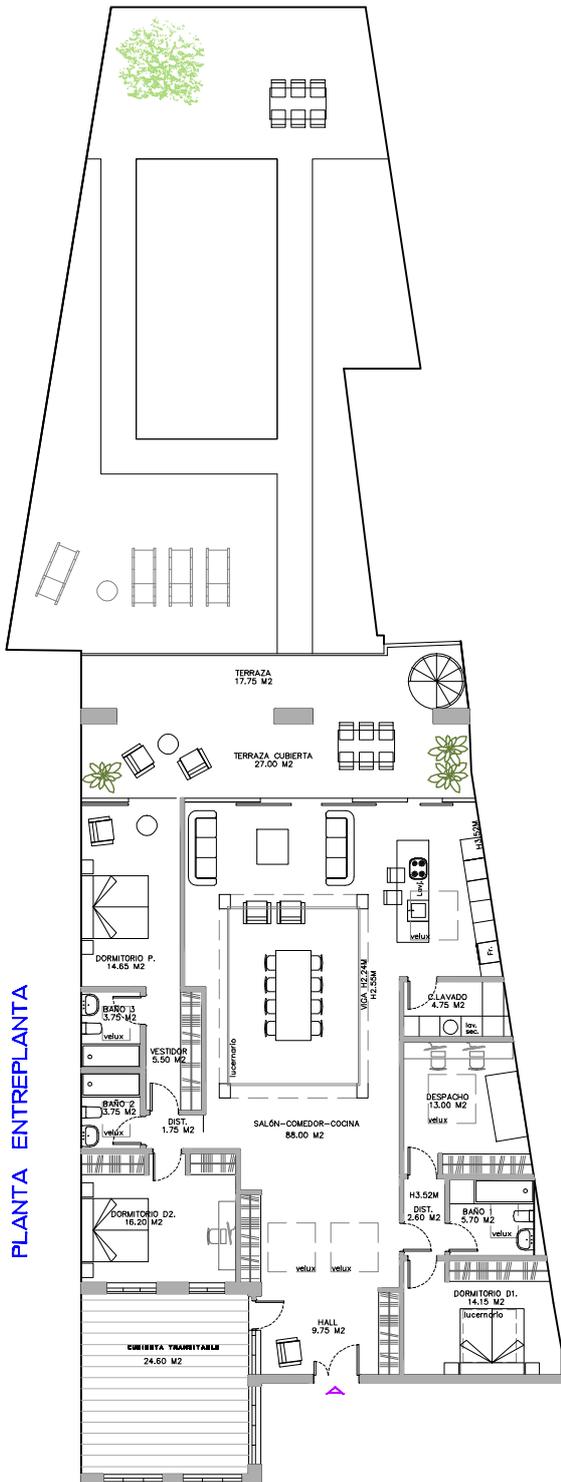

PLANTA ENTREPLANTA

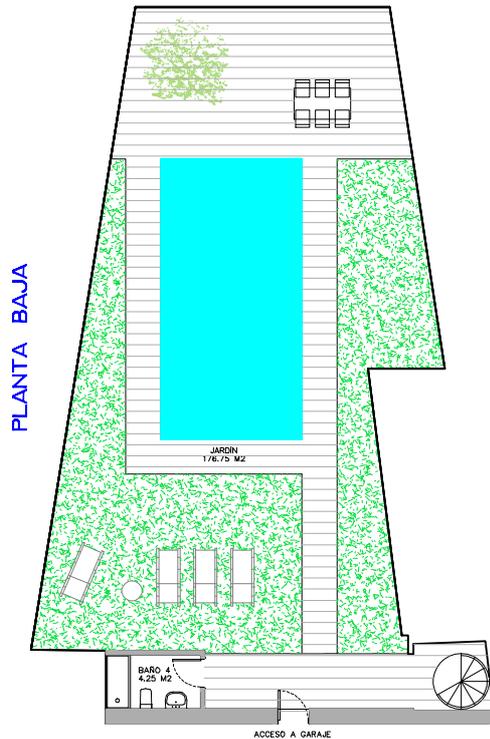

PLANTA BAJA

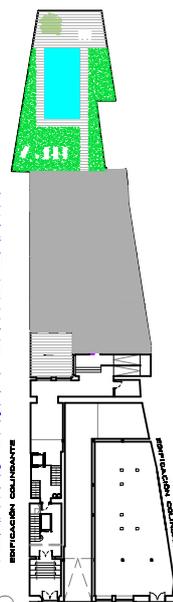

PLANTAS BAJA Y ENTREPLANTA

CALLE MARQUES DE SANTA CRUZ Nº 10. OVIEDO



La Sociedad Promotora se reserva el derecho a efectuar durante el transcurso de la ejecución de las obras, las modificaciones necesarias por exigencias de orden técnico, jurídico o comercial, sin que esto implique un menoscabo en el nivel global de calidades. Las superficies son aproximadas y susceptibles de cambios por exigencias técnicas.

Las superficies definitivas serán las que resulten de la ejecución de la obra. En todo caso no se modificarán las características arquitectónicas, estructurales, funcionales y ornamentales y los servicios del edificio que resulten de la publicidad promocional. Los materiales naturales, maderas o piedra, por sus propias características pueden sufrir variaciones en su tonalidad y textura. Las dimensiones de los armarios empotrados, en su caso, se adaptarán a la obra con medidas normalizadas del fabricante. Este plano anula cualquier otro emitido con anterioridad. El amueblamiento tiene únicamente efecto decorativo y no está incluido.